Regelaufbau Gehwegabsenkung Garage/Carport

erstellt: Engemann/ Nesseler 20.02.2017

MONHEIM AM RHEIN

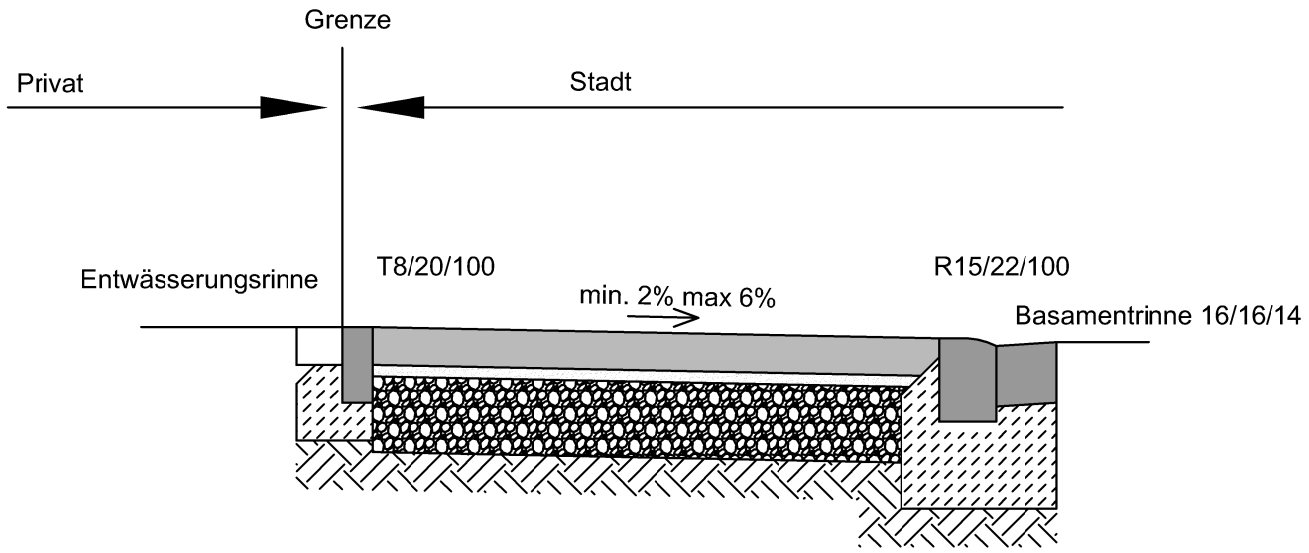
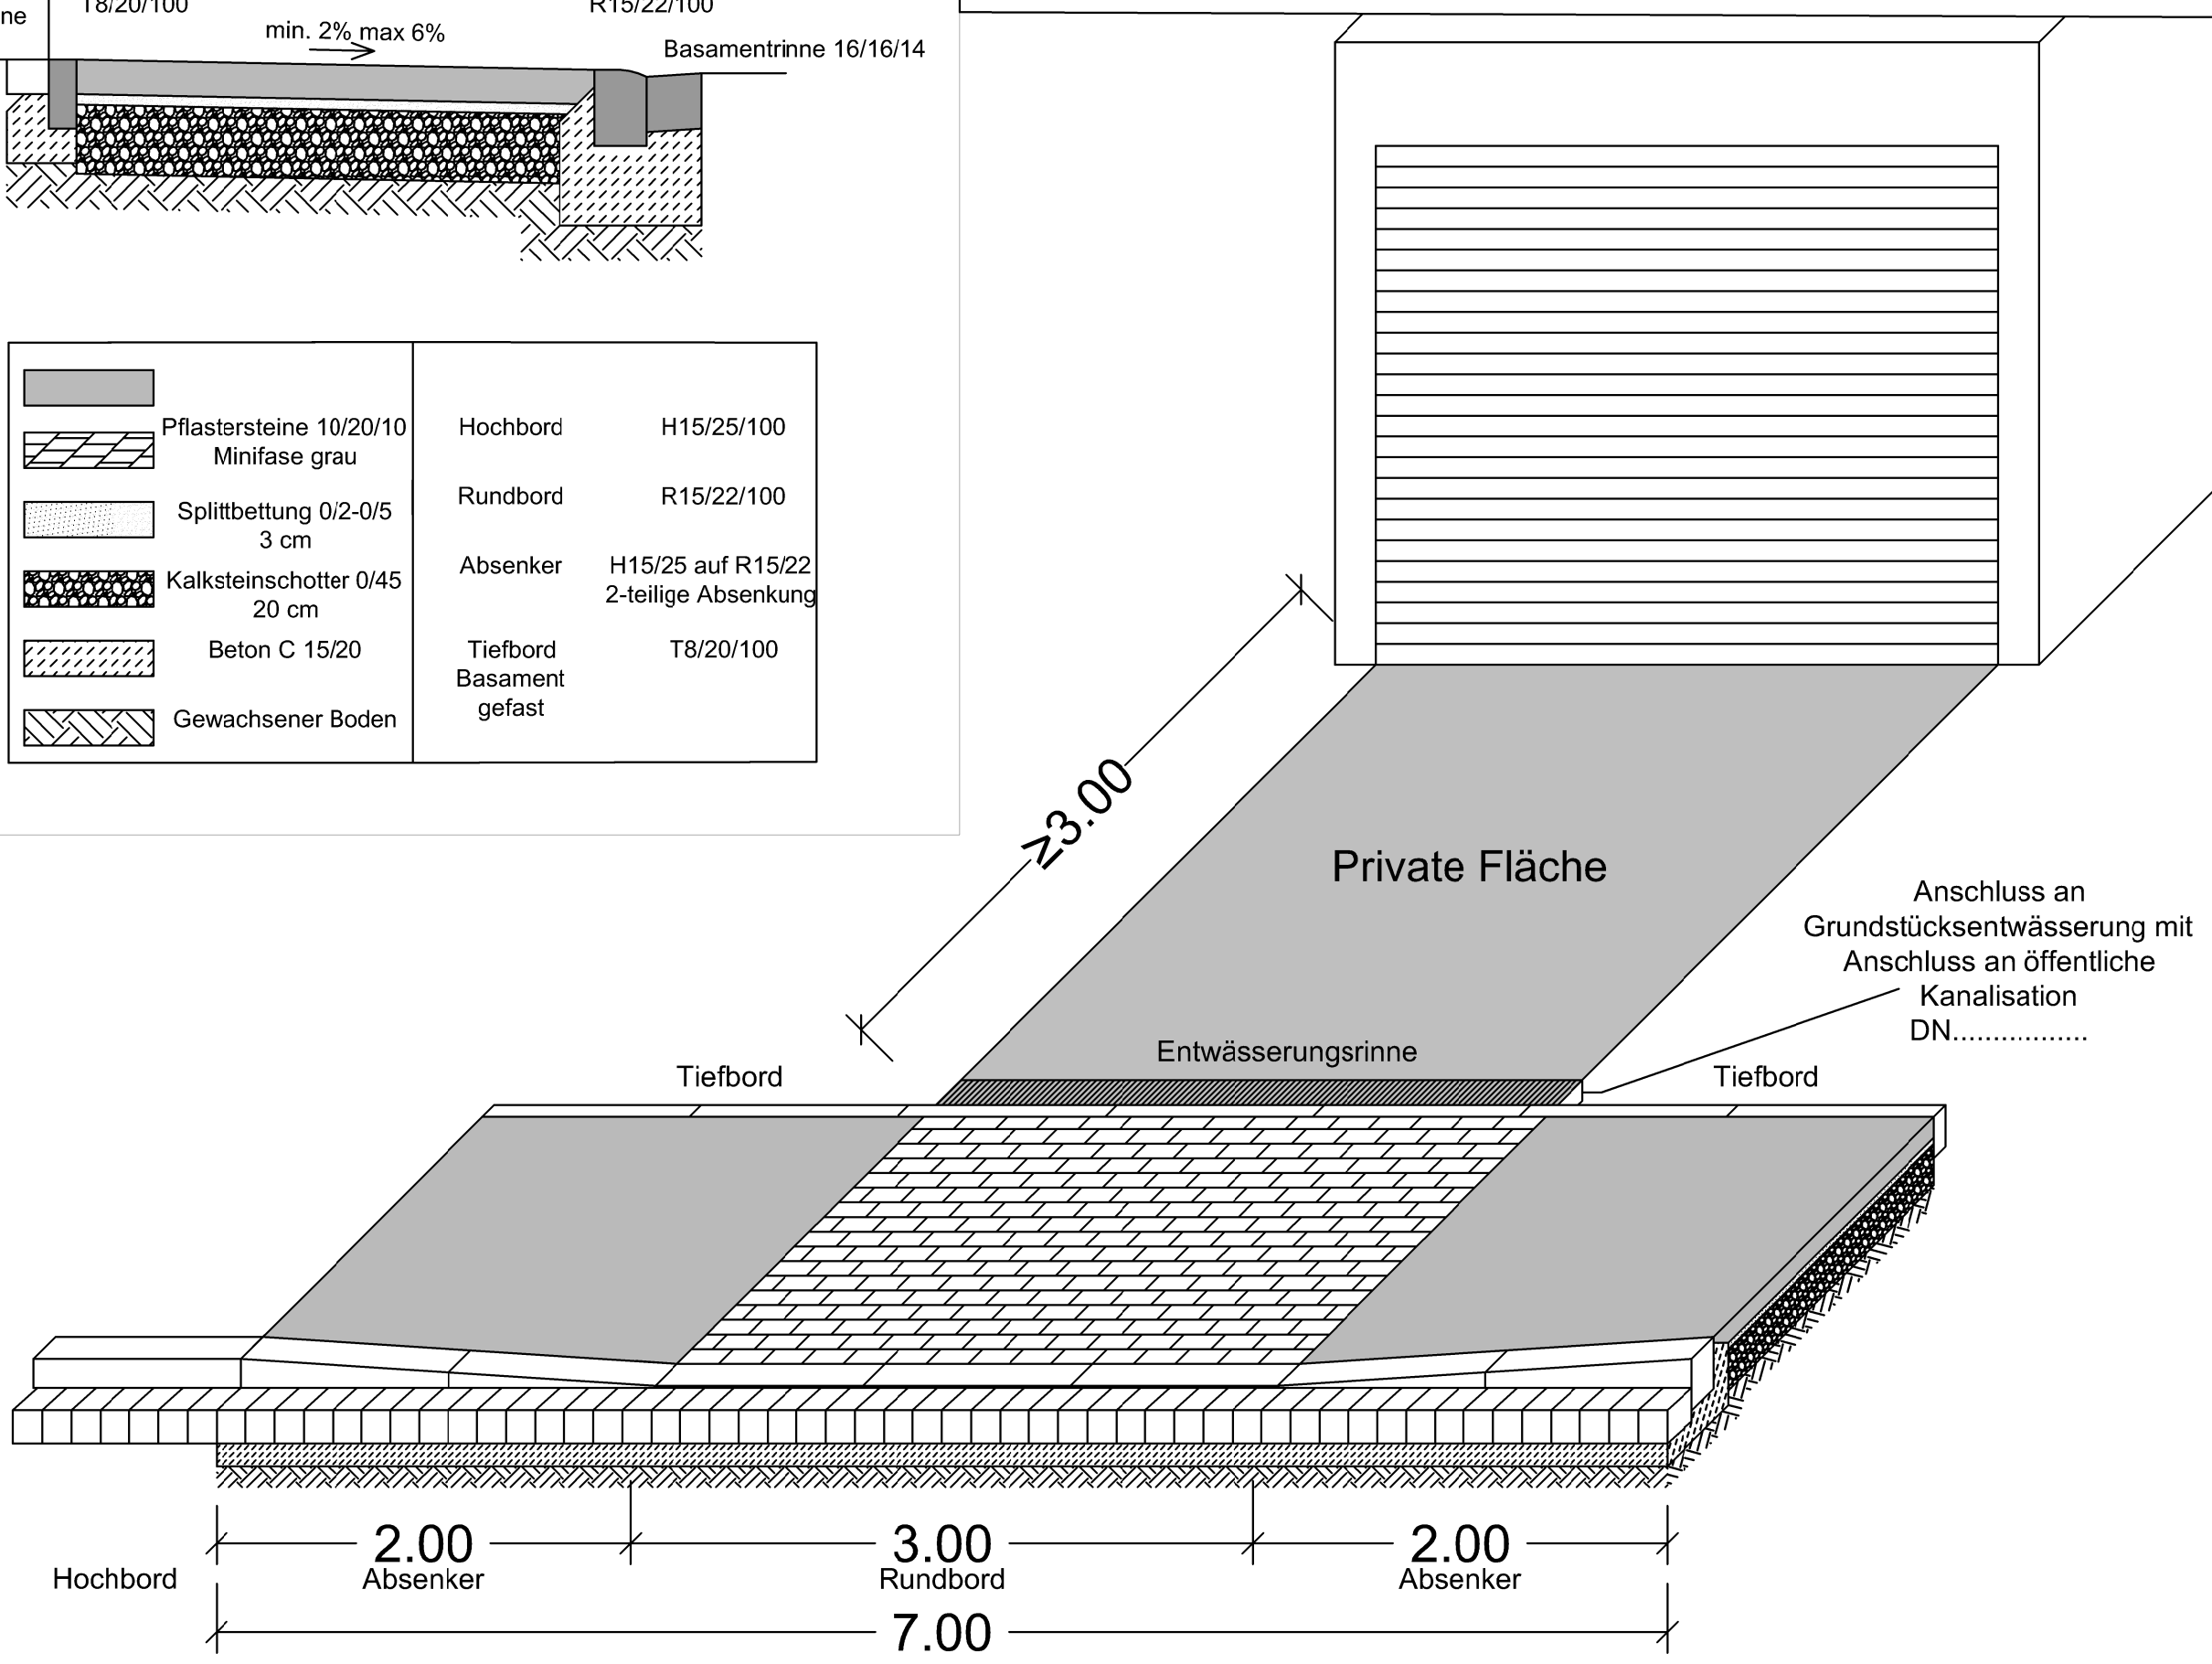
	Pflastersteine 10/20/10 Minifase grau	Hochbord	H15/25/100
	Splittbettung 0/2-0/5 3 cm	Rundbord	R15/22/100
	Kalksteinschotter 0/45 20 cm	Absenker	H15/25 auf R15/22 2-teilige Absenkung
	Beton C 15/20	Tiefbord Basament gefast	T8/20/100
	Gewachsener Boden