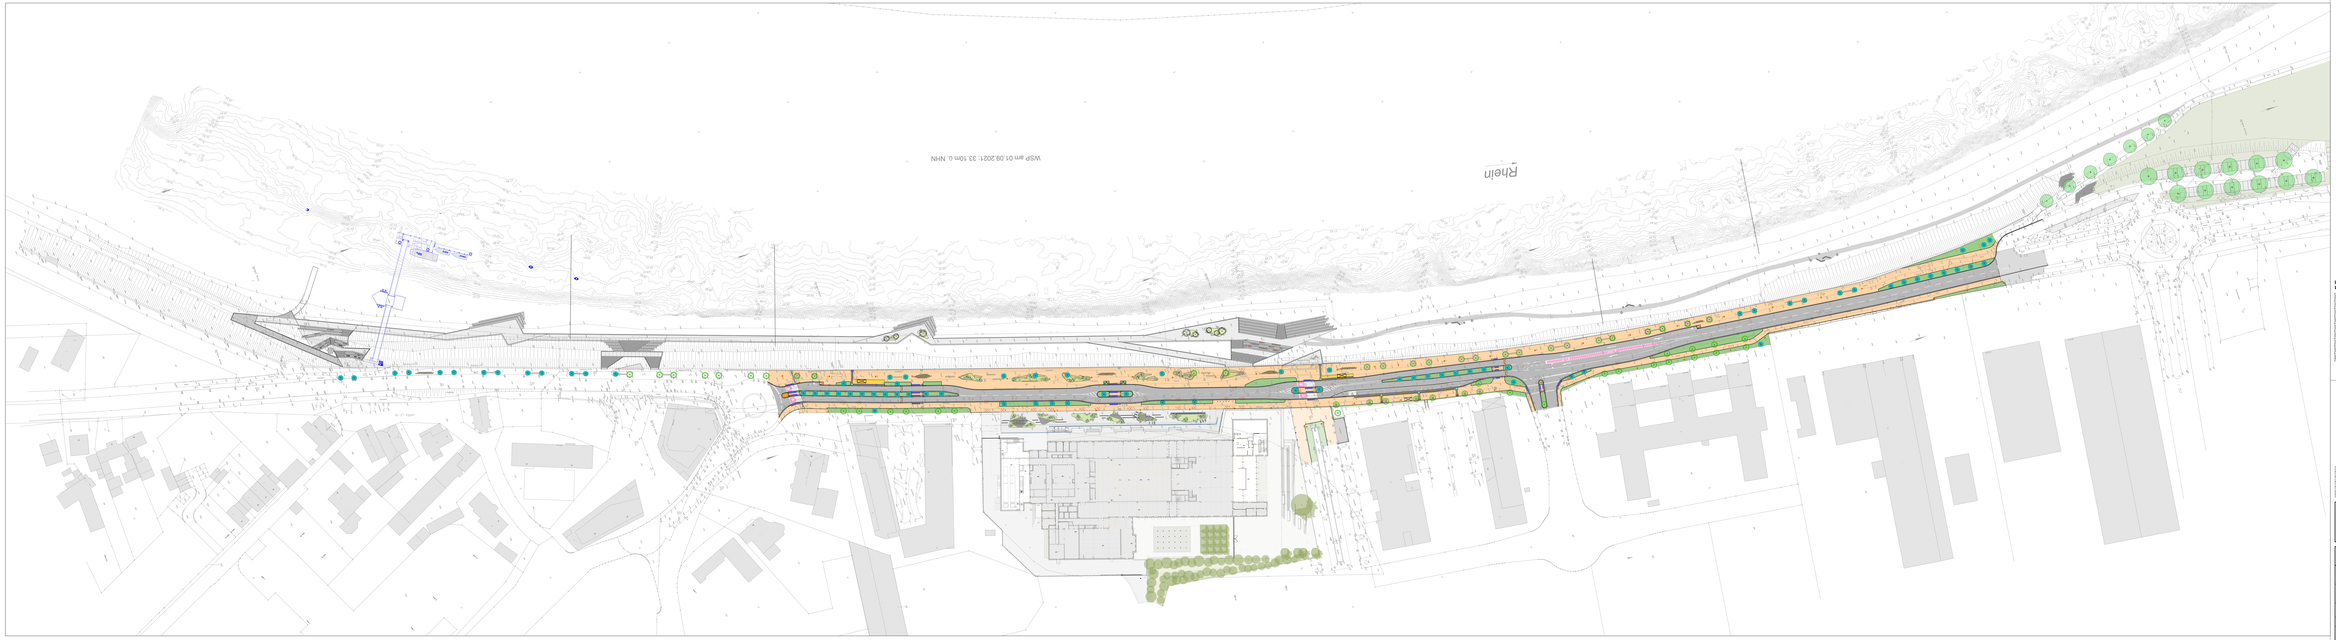

LEGENDE, STRAßE, ENTWURF

	Fahrbahn Asphalt		Rinne
	Gemeinsamer Geh- und Radweg Pflaster		Sinkkasten
	Stuhlstellende Pflaster		Baum gepflanzt
	Inselfläche Pflaster		Baum erhalten
	Rampenstein		Baum entfällt
	öffentliche Grünfläche		Anpassungsbereich Pflaster Fahrbahn
	Sammelrinnenheit - Noppenplatten		Anpassungsbereich Pflaster Parkfläche
	Sammelrinnenheit - Rippenplatten in Laufrichtung		Anpassungsbereich Grünfläche
	Sammelrinnenheit - Rippenplatten quer zur Laufrichtung		

Index	Änderung	Datum	Planer

Planer:
LOHFELDER INGENIEURE GmbH
Beratende Ingenieure für Tiefbaubau
Zu Pumpwerken 1
47475 Kamp-Lintfort
Tel. 02842 / 979 599-0
Fax 02842 / 979 599-9

Kamp, am 07.09.2022

Auftraggeber:
Stadt Monheim am Rhein
Rathausplatz 2
40789 Monheim am Rhein
Tel. 02173 / 951-0

STADT MONHEIM

Umgestaltung
Rheinpromenade

Übersichtsplan Rheinpromenade

Planungsstufe: Entwurf	Status: eingeschlossen	Datum: 07.09.2022
Projektnr: 23669 / Zeichner: FF	Planer: HH	Maßstab: 1:500 / Plansz.: 0.1

gesehen:

Monheim, am _____